


TURBINENHALLE

Aufmaß

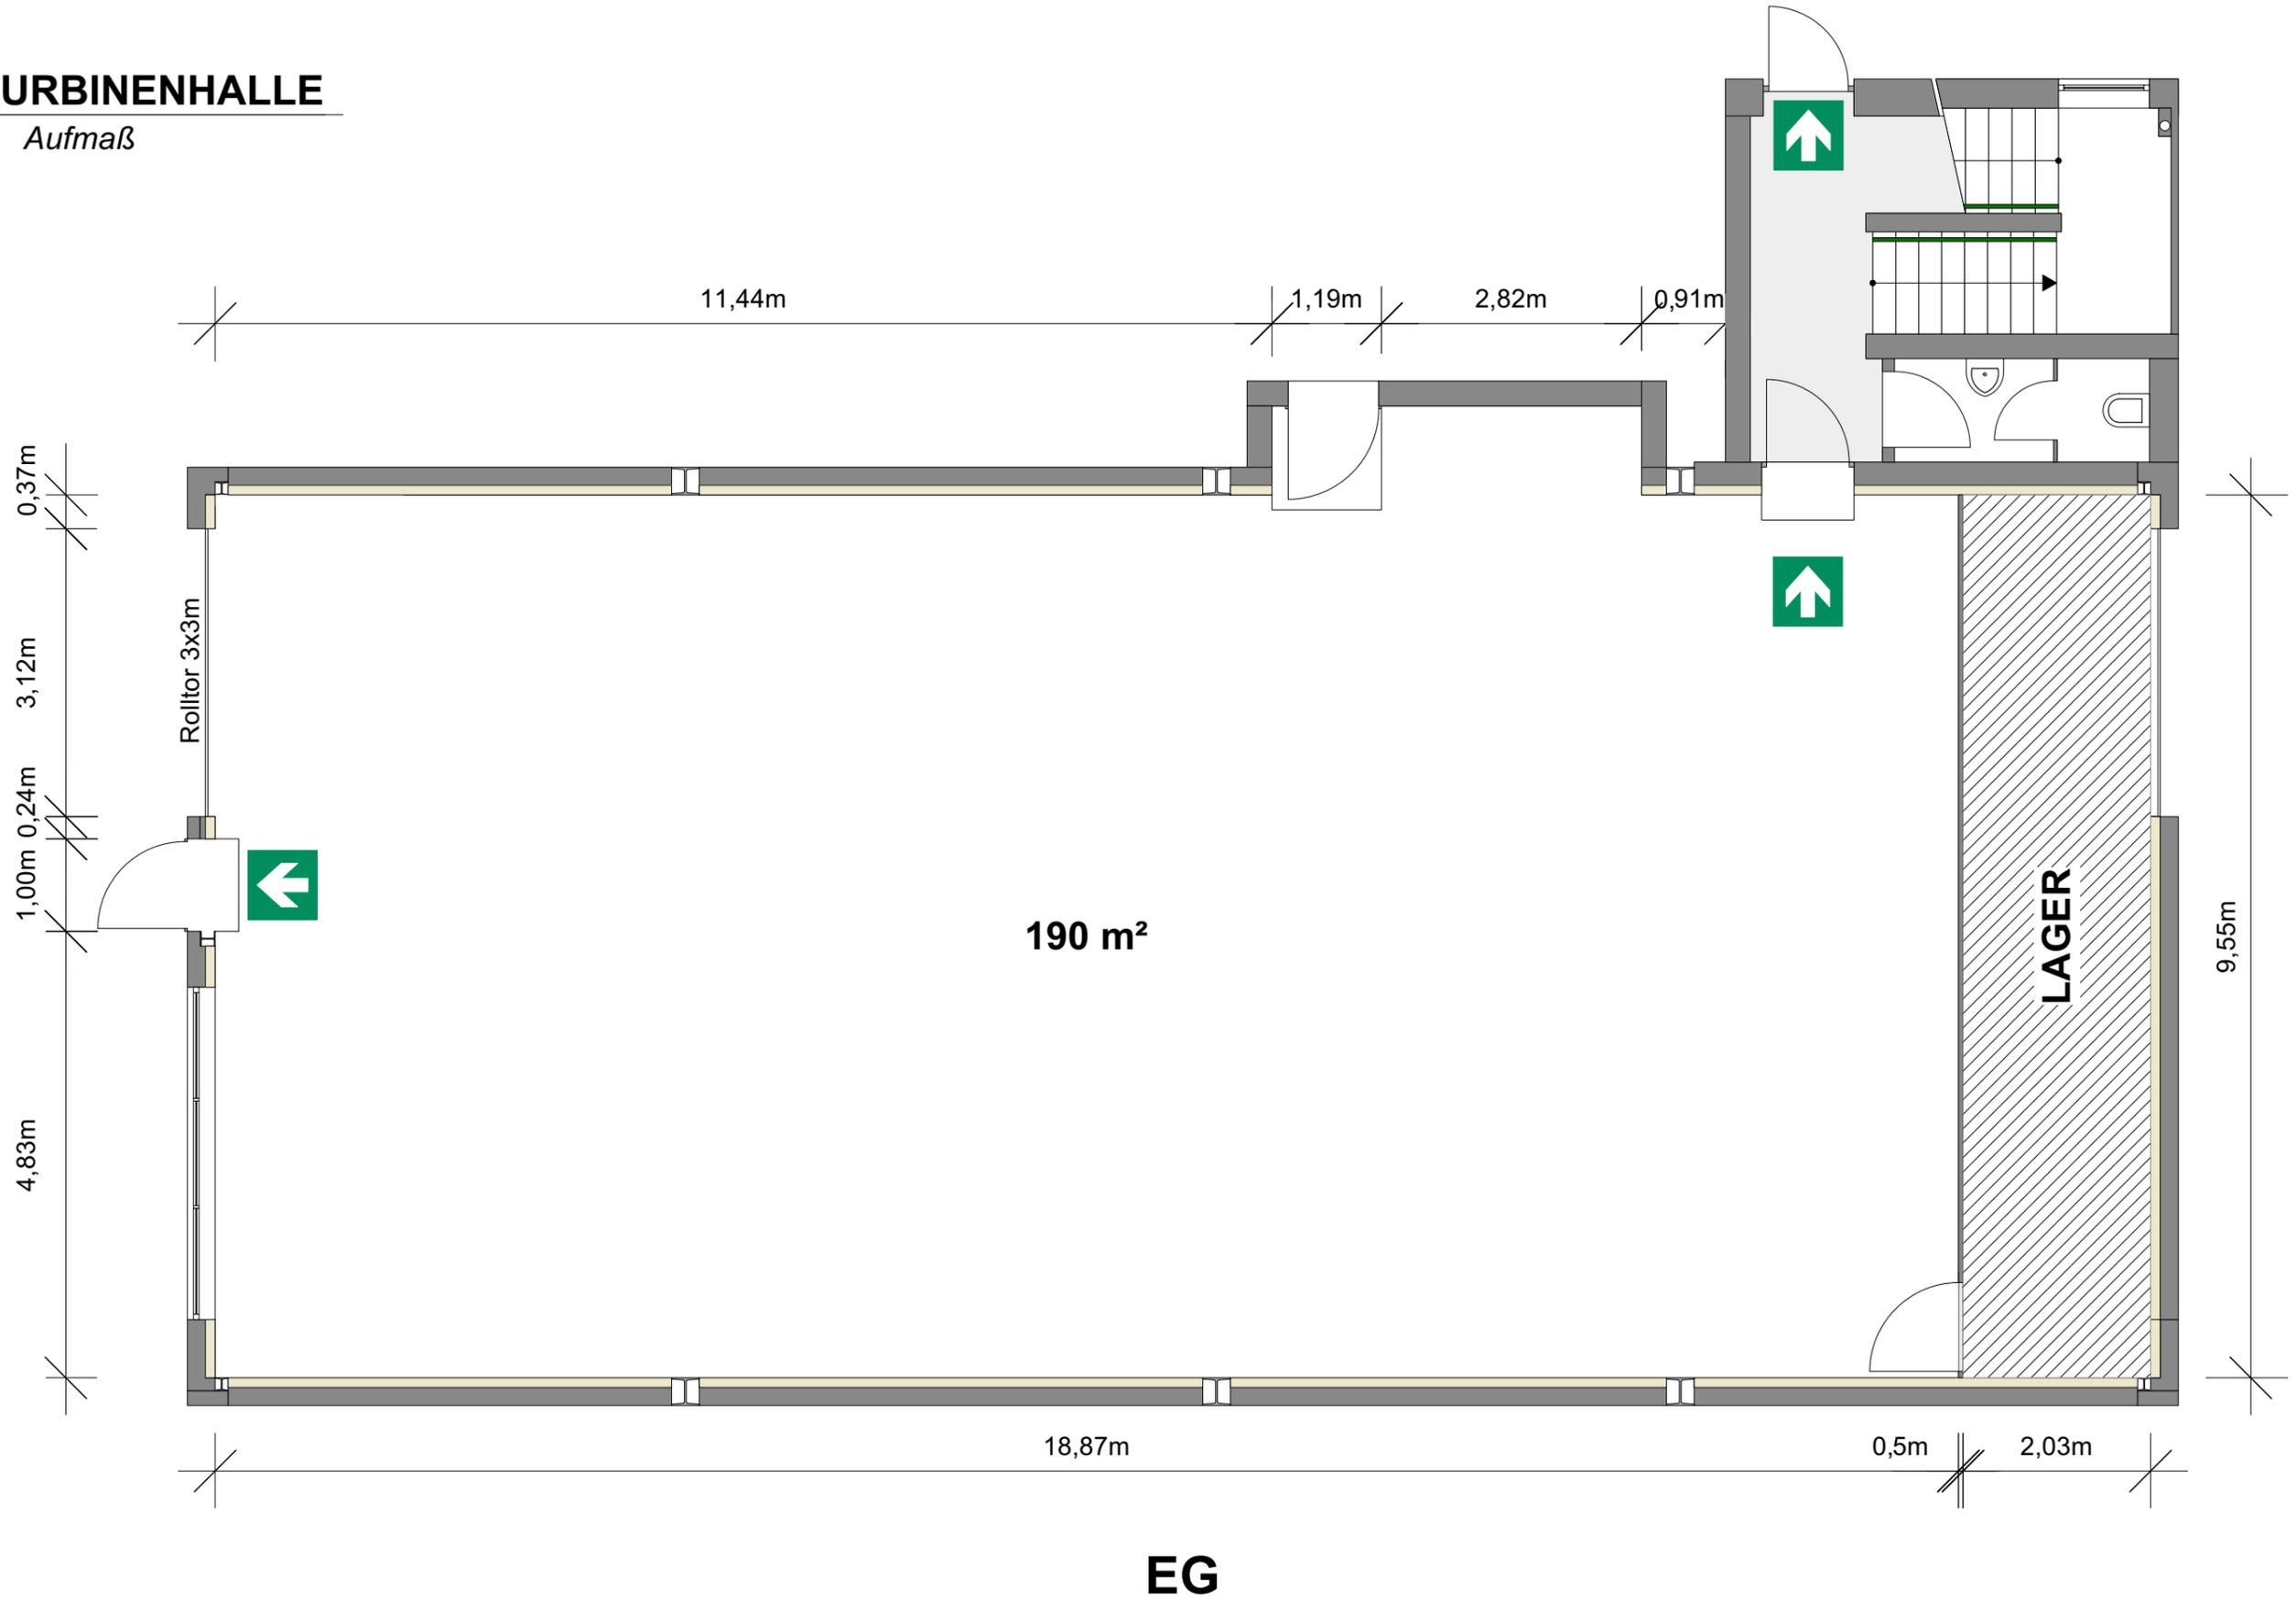

EG

HALLE 45

Vorabzug. Alle Maße sind vor Ort zu prüfen!

Kunde	Halle 45 intern	Maßstab	1:70
Projekt	Blanko Plan	Inhalt	Layout A3 Quer
Proj. Leiter	k.A.	Bearbeiter	Lukas Horn
Projekt #	XXX	zuletzt geändert	03.07.2024

Halle 45 GmbH, Hauptstraße 17-19, 55120 Mainz, Phone +49 (0) 6131 55422 90, www.halle45.de, info@halle45.de