


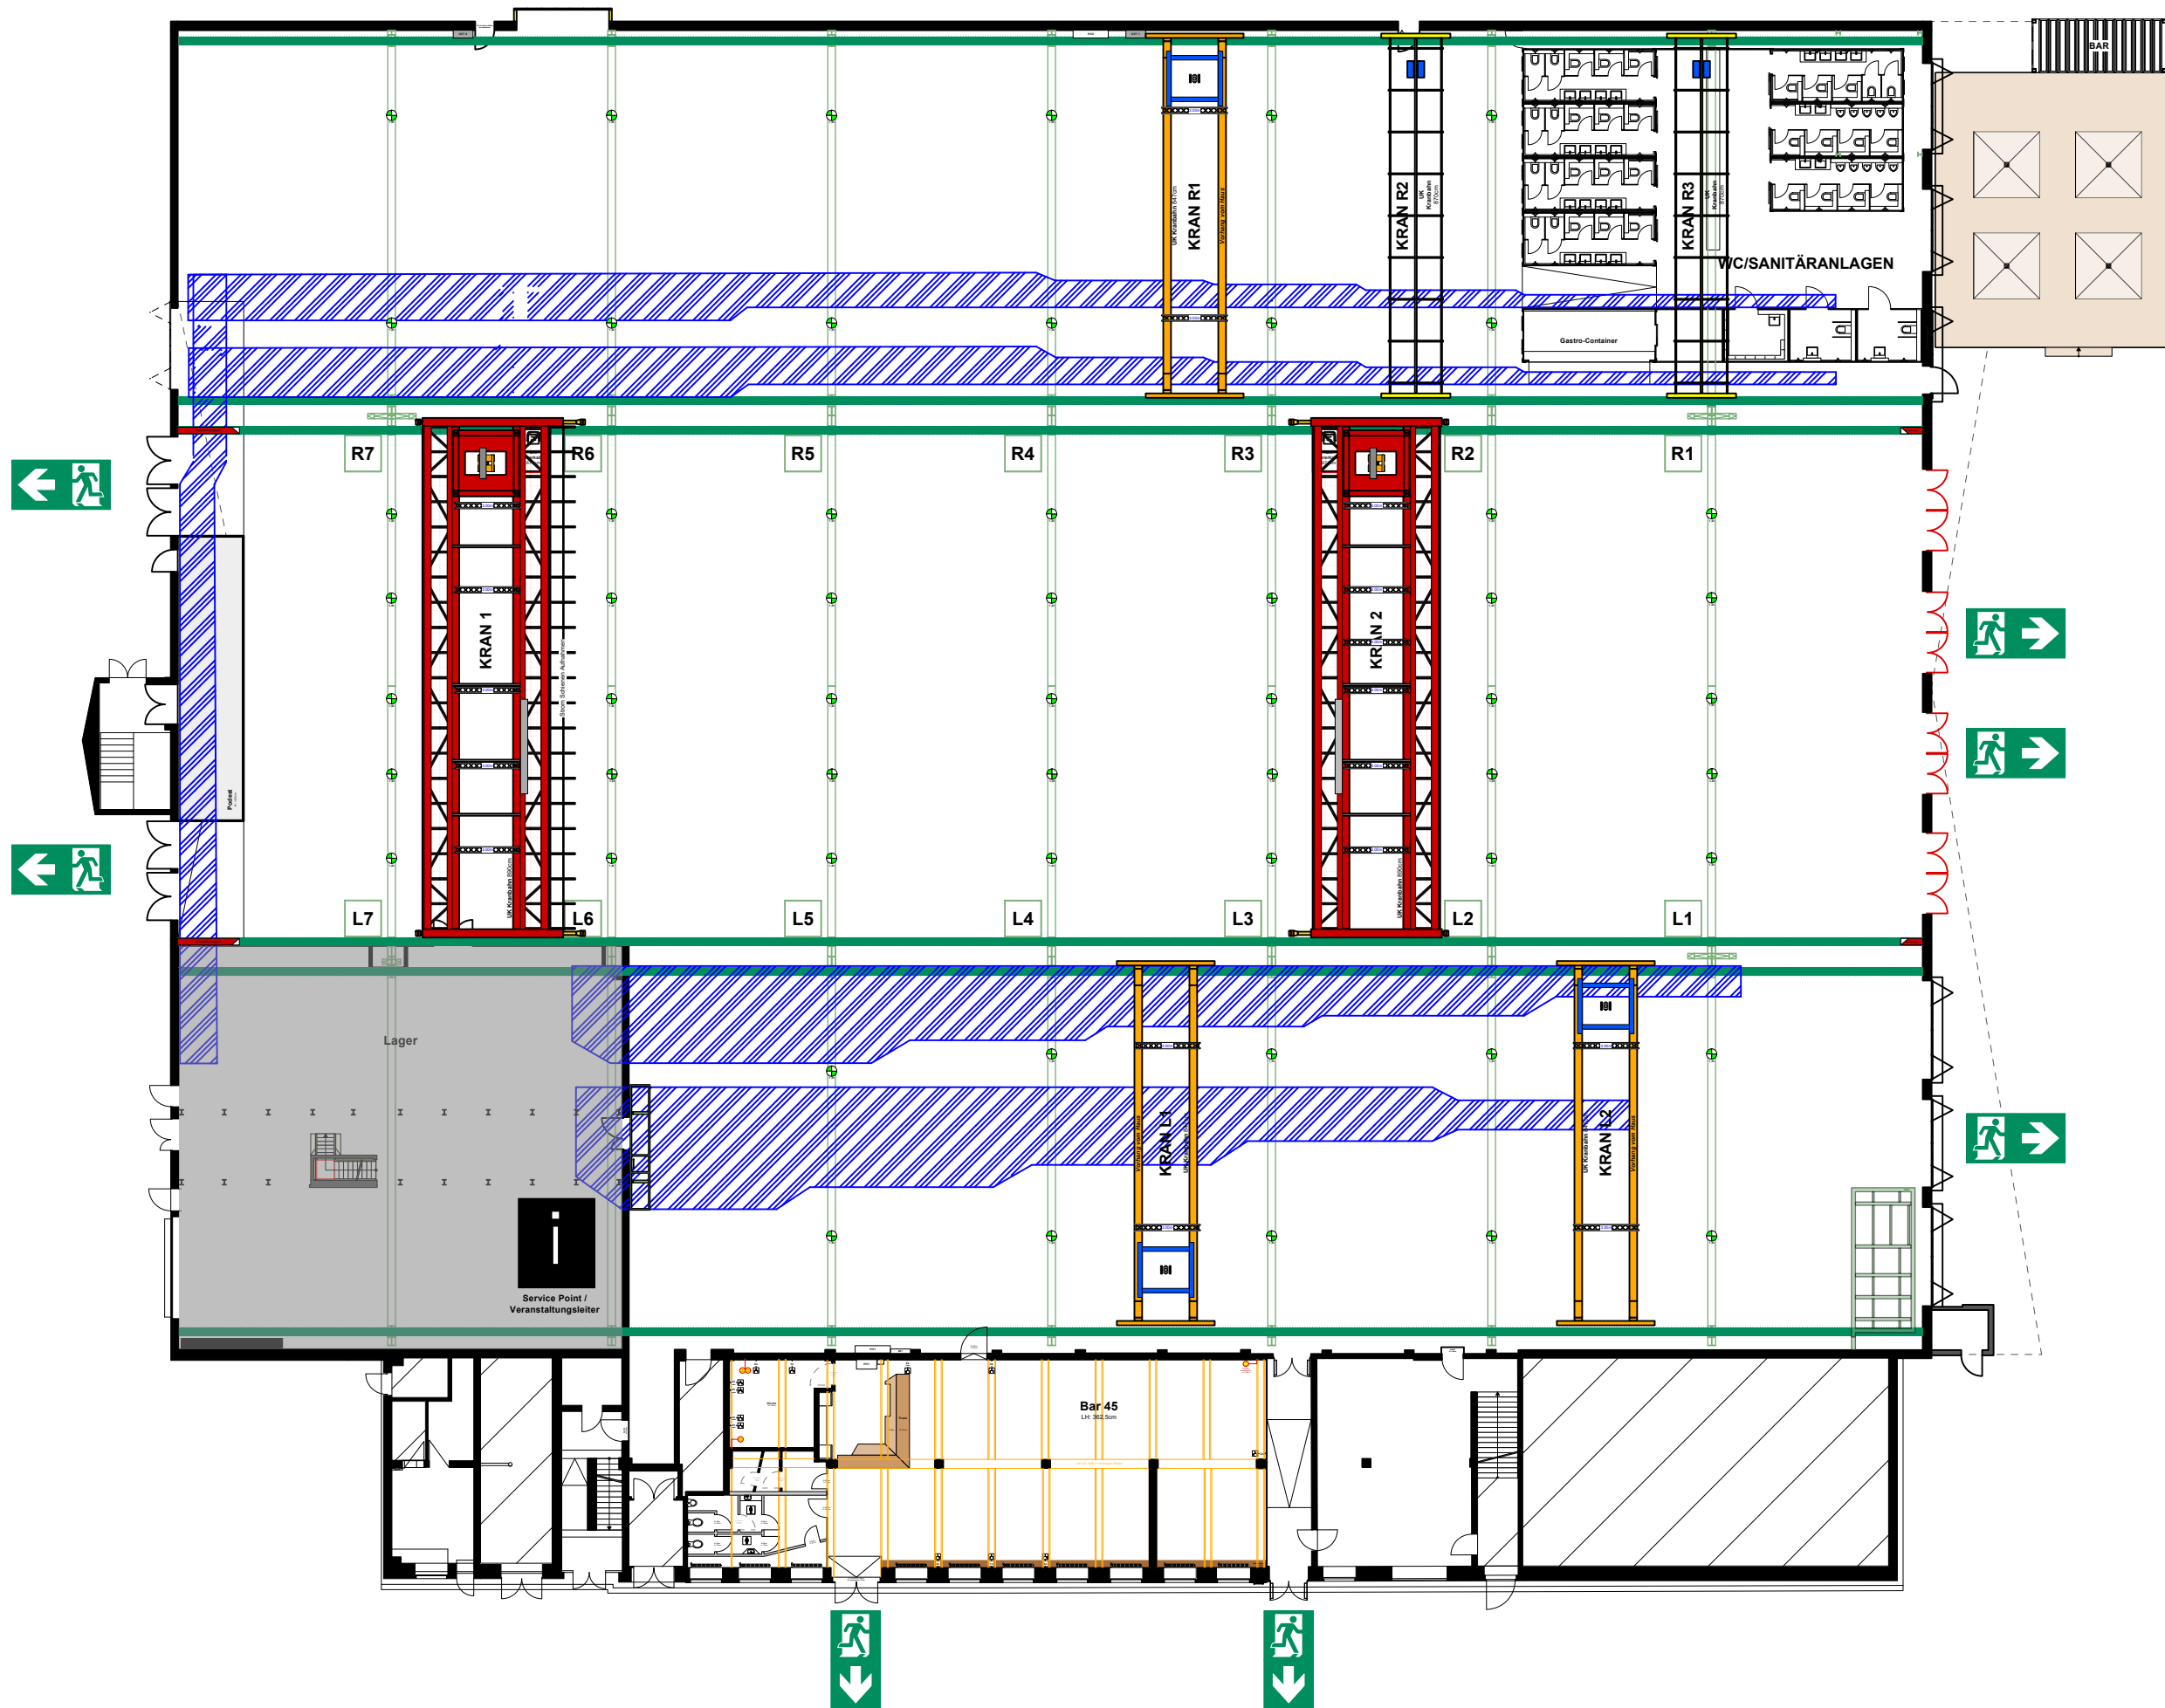

HALLE 45

Vorabzug. Alle Maße sind vor Ort zu prüfen!

Kunde	HALLE 45	Maßstab	1:300
Projekt	Hängepunkteplan	Inhalt	A3 Übersicht HALLE45
Proj. Leiter	Lukas	Bearbeiter	LH
Projekt #	XXXX	zuletzt geändert	16.07.2025

Halle 45 GmbH, Hauptstraße 17-19, 55120 Mainz, Phone +49 (0) 6131 55422 90, www.halle45.de, info@halle45.de