



Die Bestellung der Hängepunkte inkl. Lastfälle muss bis vier Wochen vor Aufbaubeginn vorliegen!

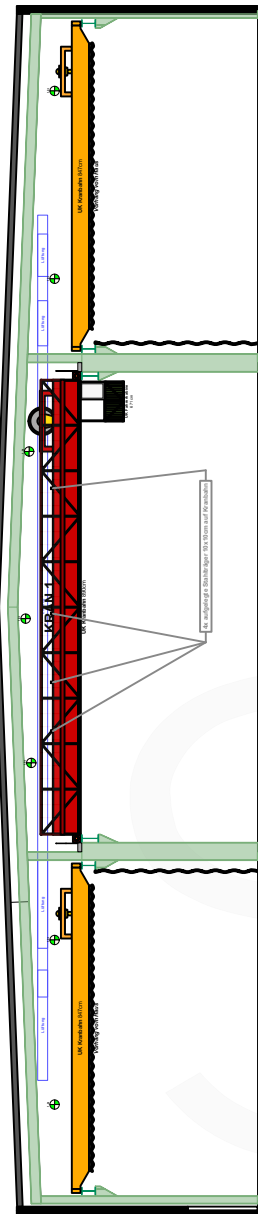

Die Bestellung der Hängepunkte inkl. Lastfälle muss bis vier Wochen vor Aufbaubeginn vorliegen!

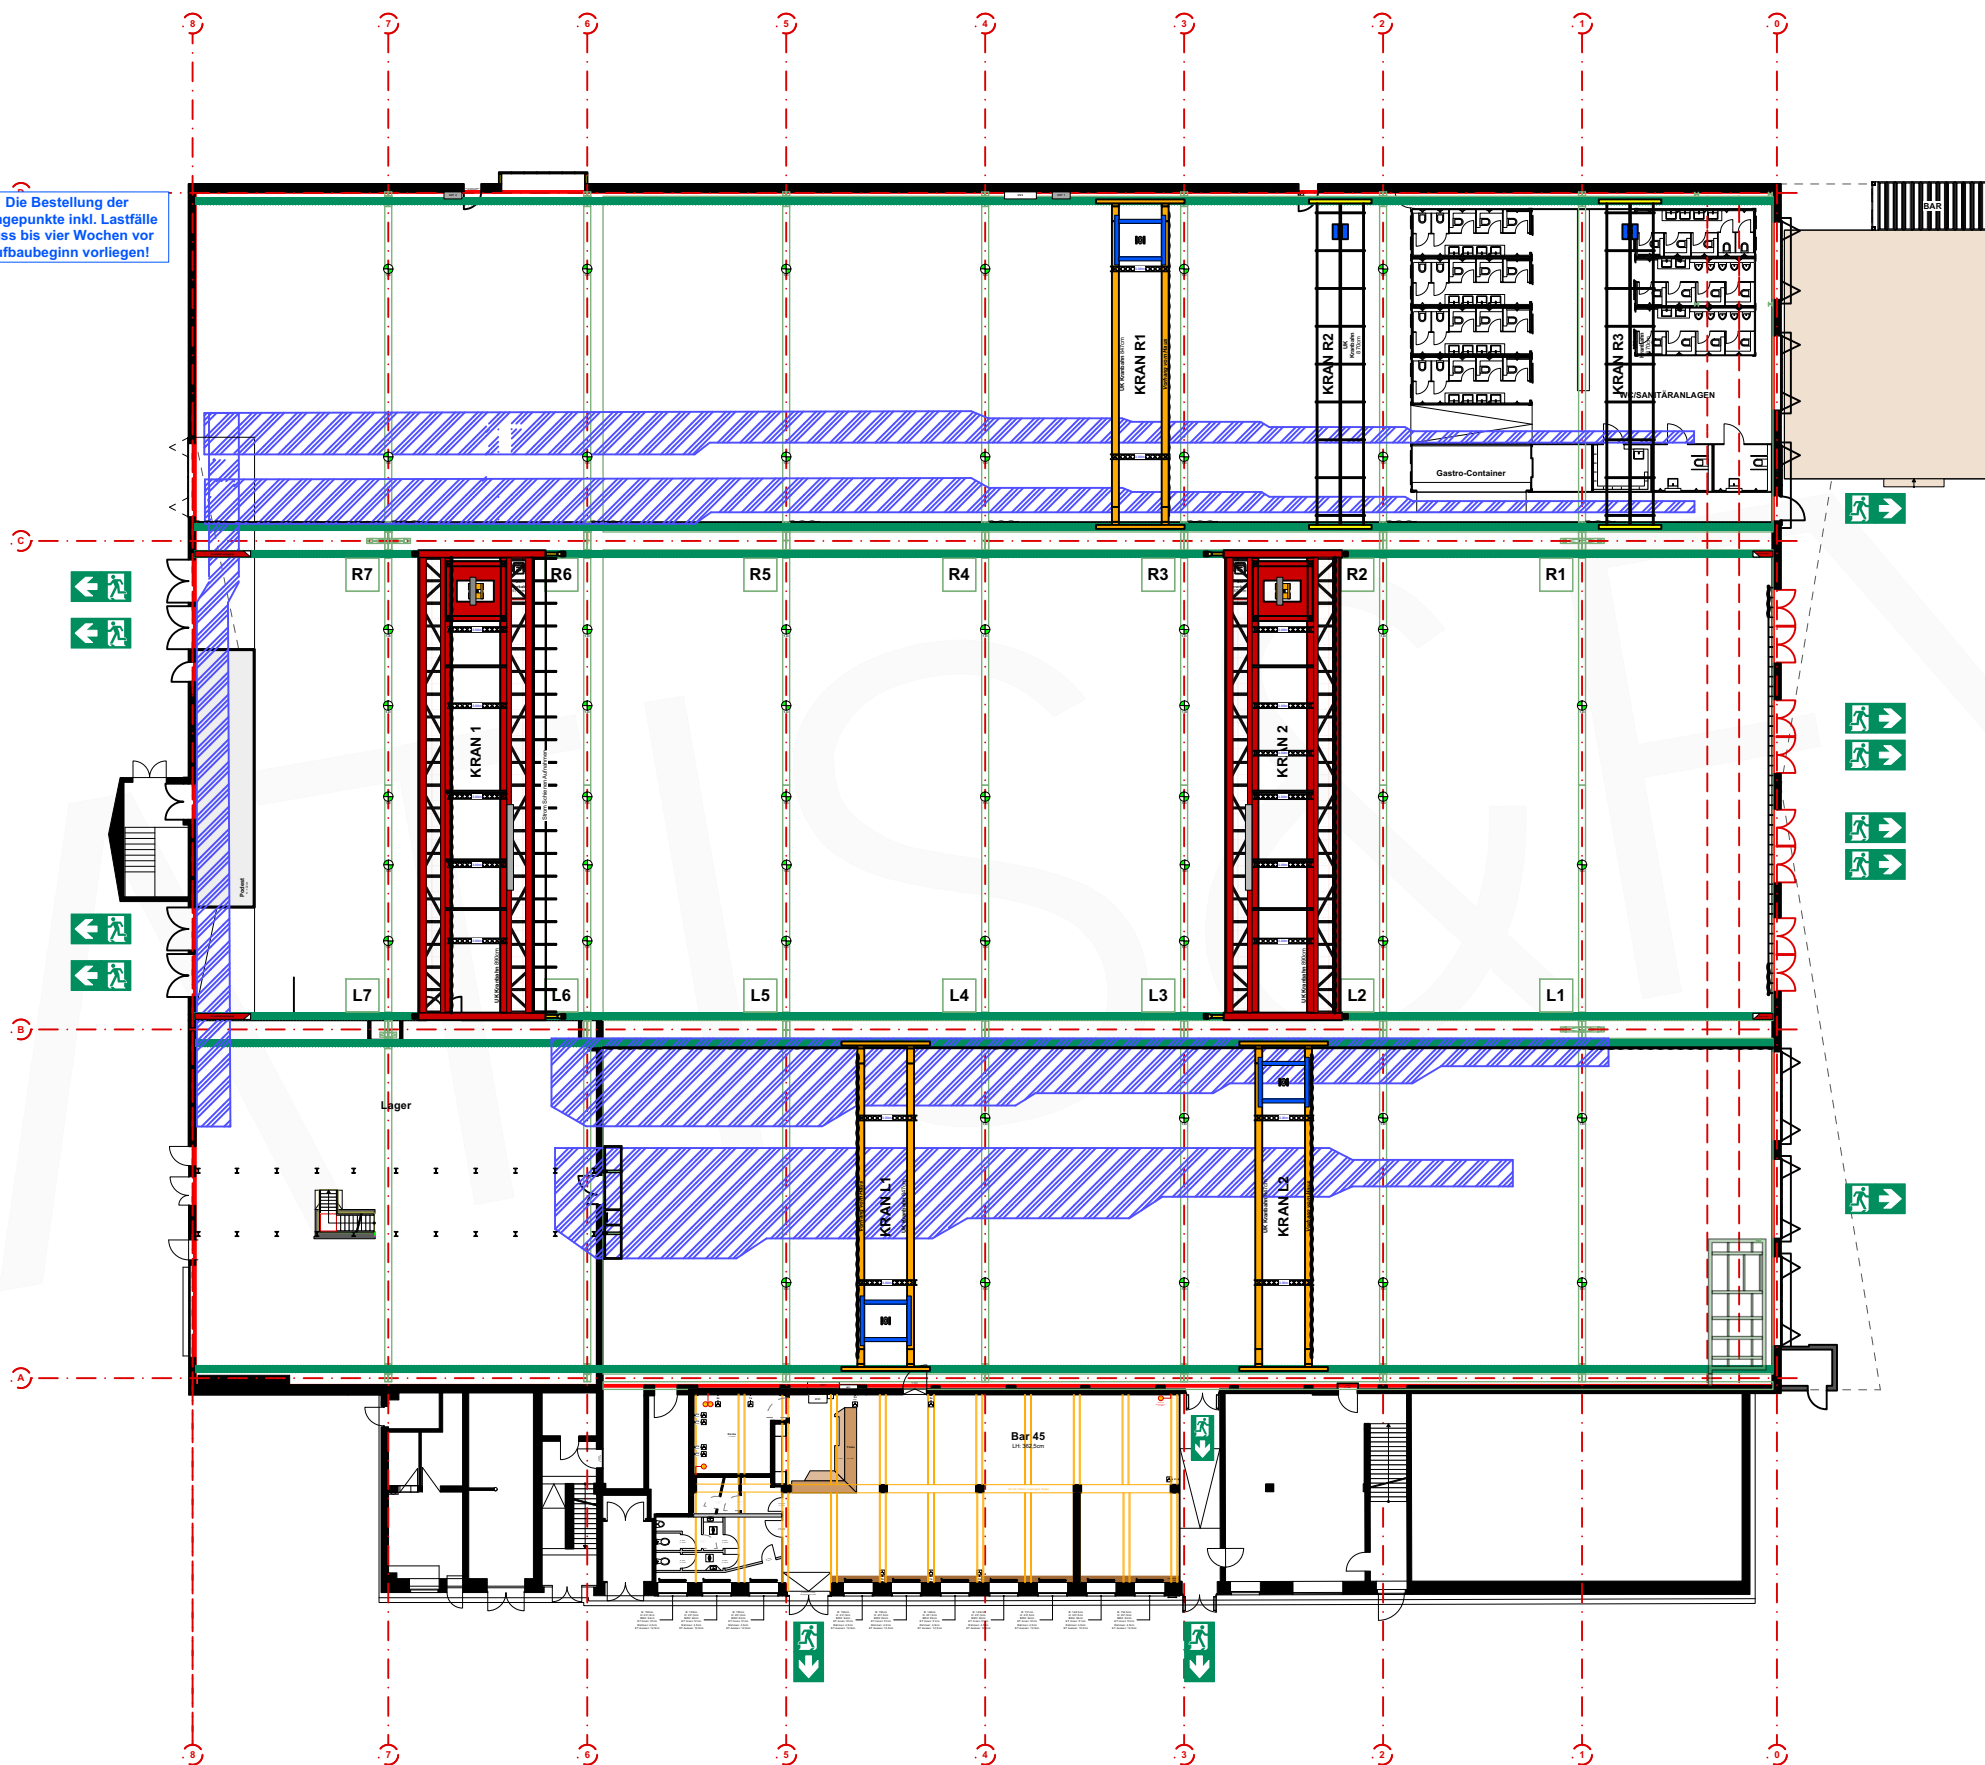

Vorabzug. Alle Maße sind vor Ort zu prüfen!

**HALLE 45**

**SATIS&FY**

**Musterplan**  
Genehmigung/Freigabe nach Prüfung durch Meister/Bauamt

|              |               |               |                  |
|--------------|---------------|---------------|------------------|
| Kunde        | Halle 45 GmbH | Ort           | Mainz, Halle 45  |
| Projekt      |               | Inhalt        |                  |
| Proj. Leiter |               | Bearbeiter LH | Datum 05.04.2024 |
| Projekt #    |               | Maßstab 1:380 | Seite 1          |
|              |               | Blattform. A3 |                  |

satis&fy AG, Industriegebiet Dögelmühle, 61184 Karben, GERMANY, Phone: +49 (0) 6039 9120-0, Fax: +49 (0) 6039 45951, www.satis-fy.com, info@satis-fy.com